



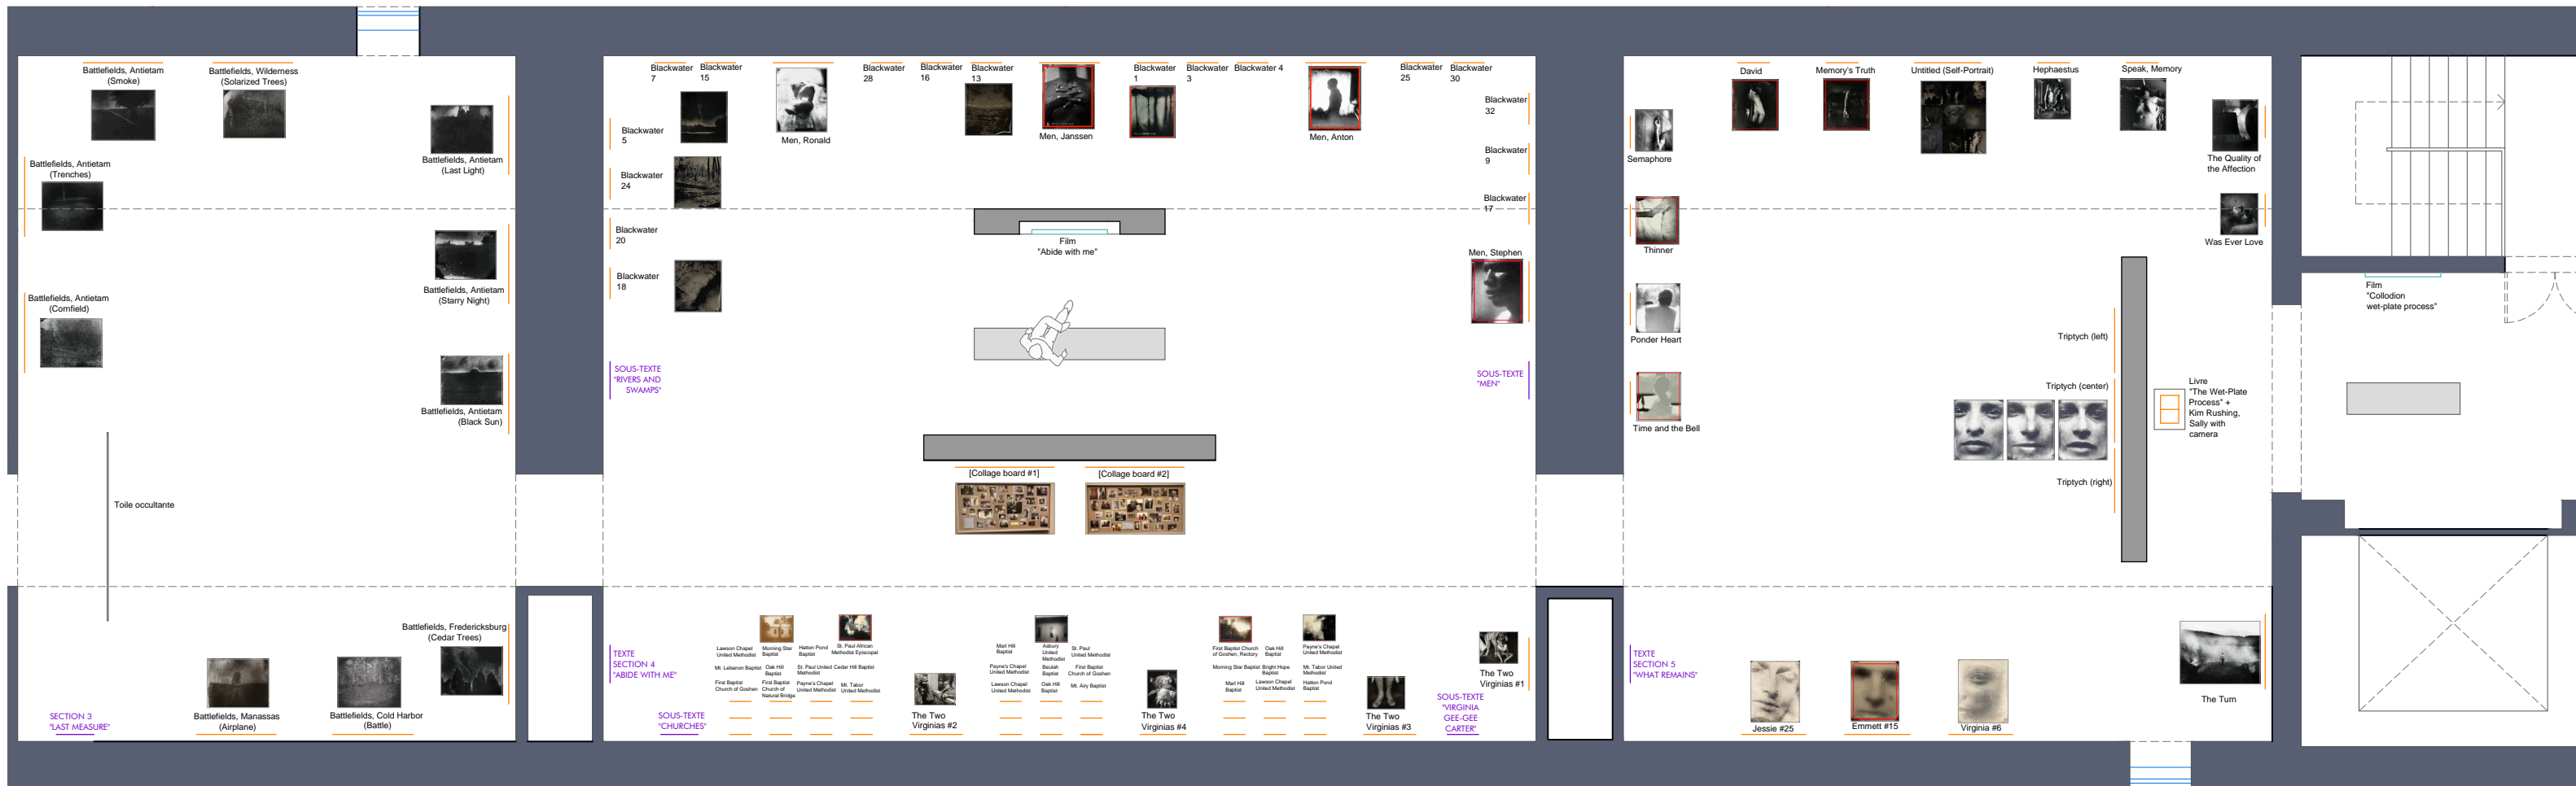


ATELIER MACIEJ FISZER 20 rue Pierre Picard 75018 Paris Tél + 33(0)1 77 10 70 48 - contact@ateliermf.com	MAITRISE D'OUVRAGE MUSEE DU JEU DE PAUME	PROJET SALLY MANN	LOCALISATION MUSEE DU JEU DE PAUME	DOCUMENT PLAN GENERAL	PHASE ESQ	ECHELLE 1:200	DATE : 11.04.2019 PAGE :
---	---	----------------------	---------------------------------------	--------------------------	--------------	------------------	-----------------------------




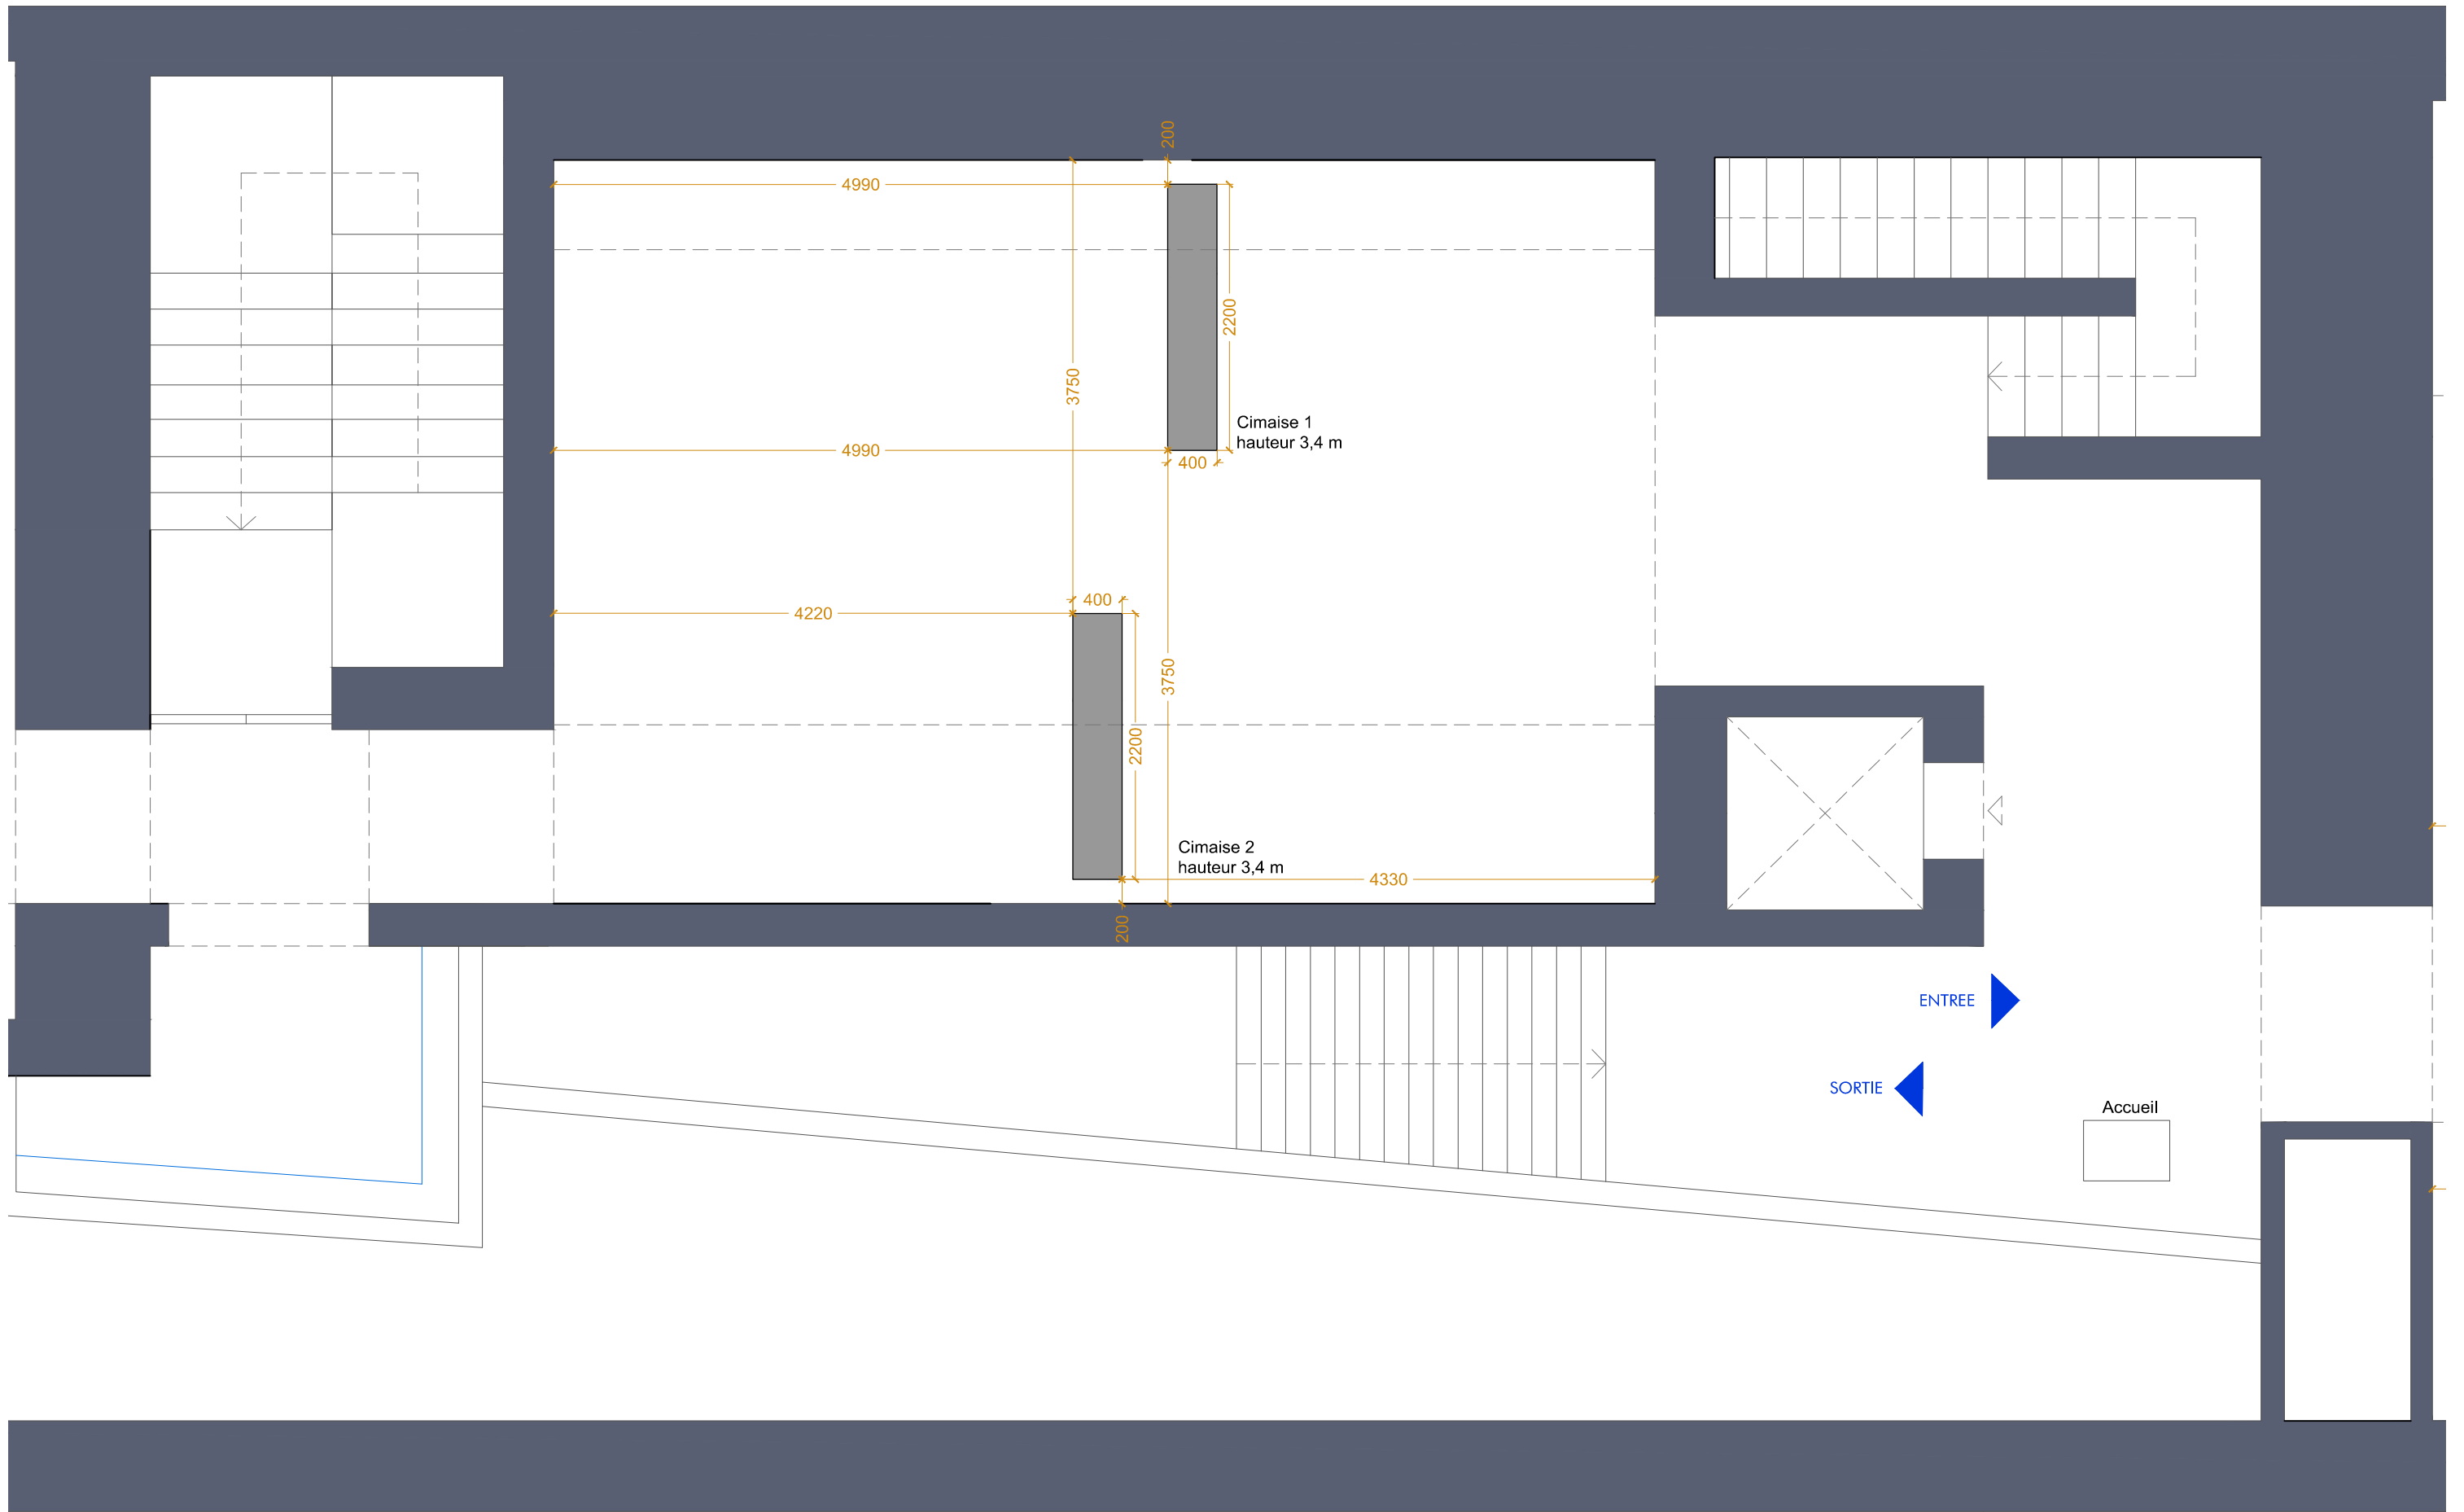


ATELIER MACIEJ FISZER 20 rue Pierre Picard 75018 Paris Tél + 33(0)1 77 10 70 48 - contact@ateliermf.com	MAITRISE D'OUVRAGE MUSEE DU JEU DE PAUME	PROJET SALLY MANN	LOCALISATION MUSEE DU JEU DE PAUME	DOCUMENT PLAN SALLE 6 - SECTION 1	PHASE ESQ	ECHELLE 1:50	DATE : 11.04.2019 PAGE :
---	---	----------------------	---------------------------------------	--------------------------------------	--------------	-----------------	-----------------------------

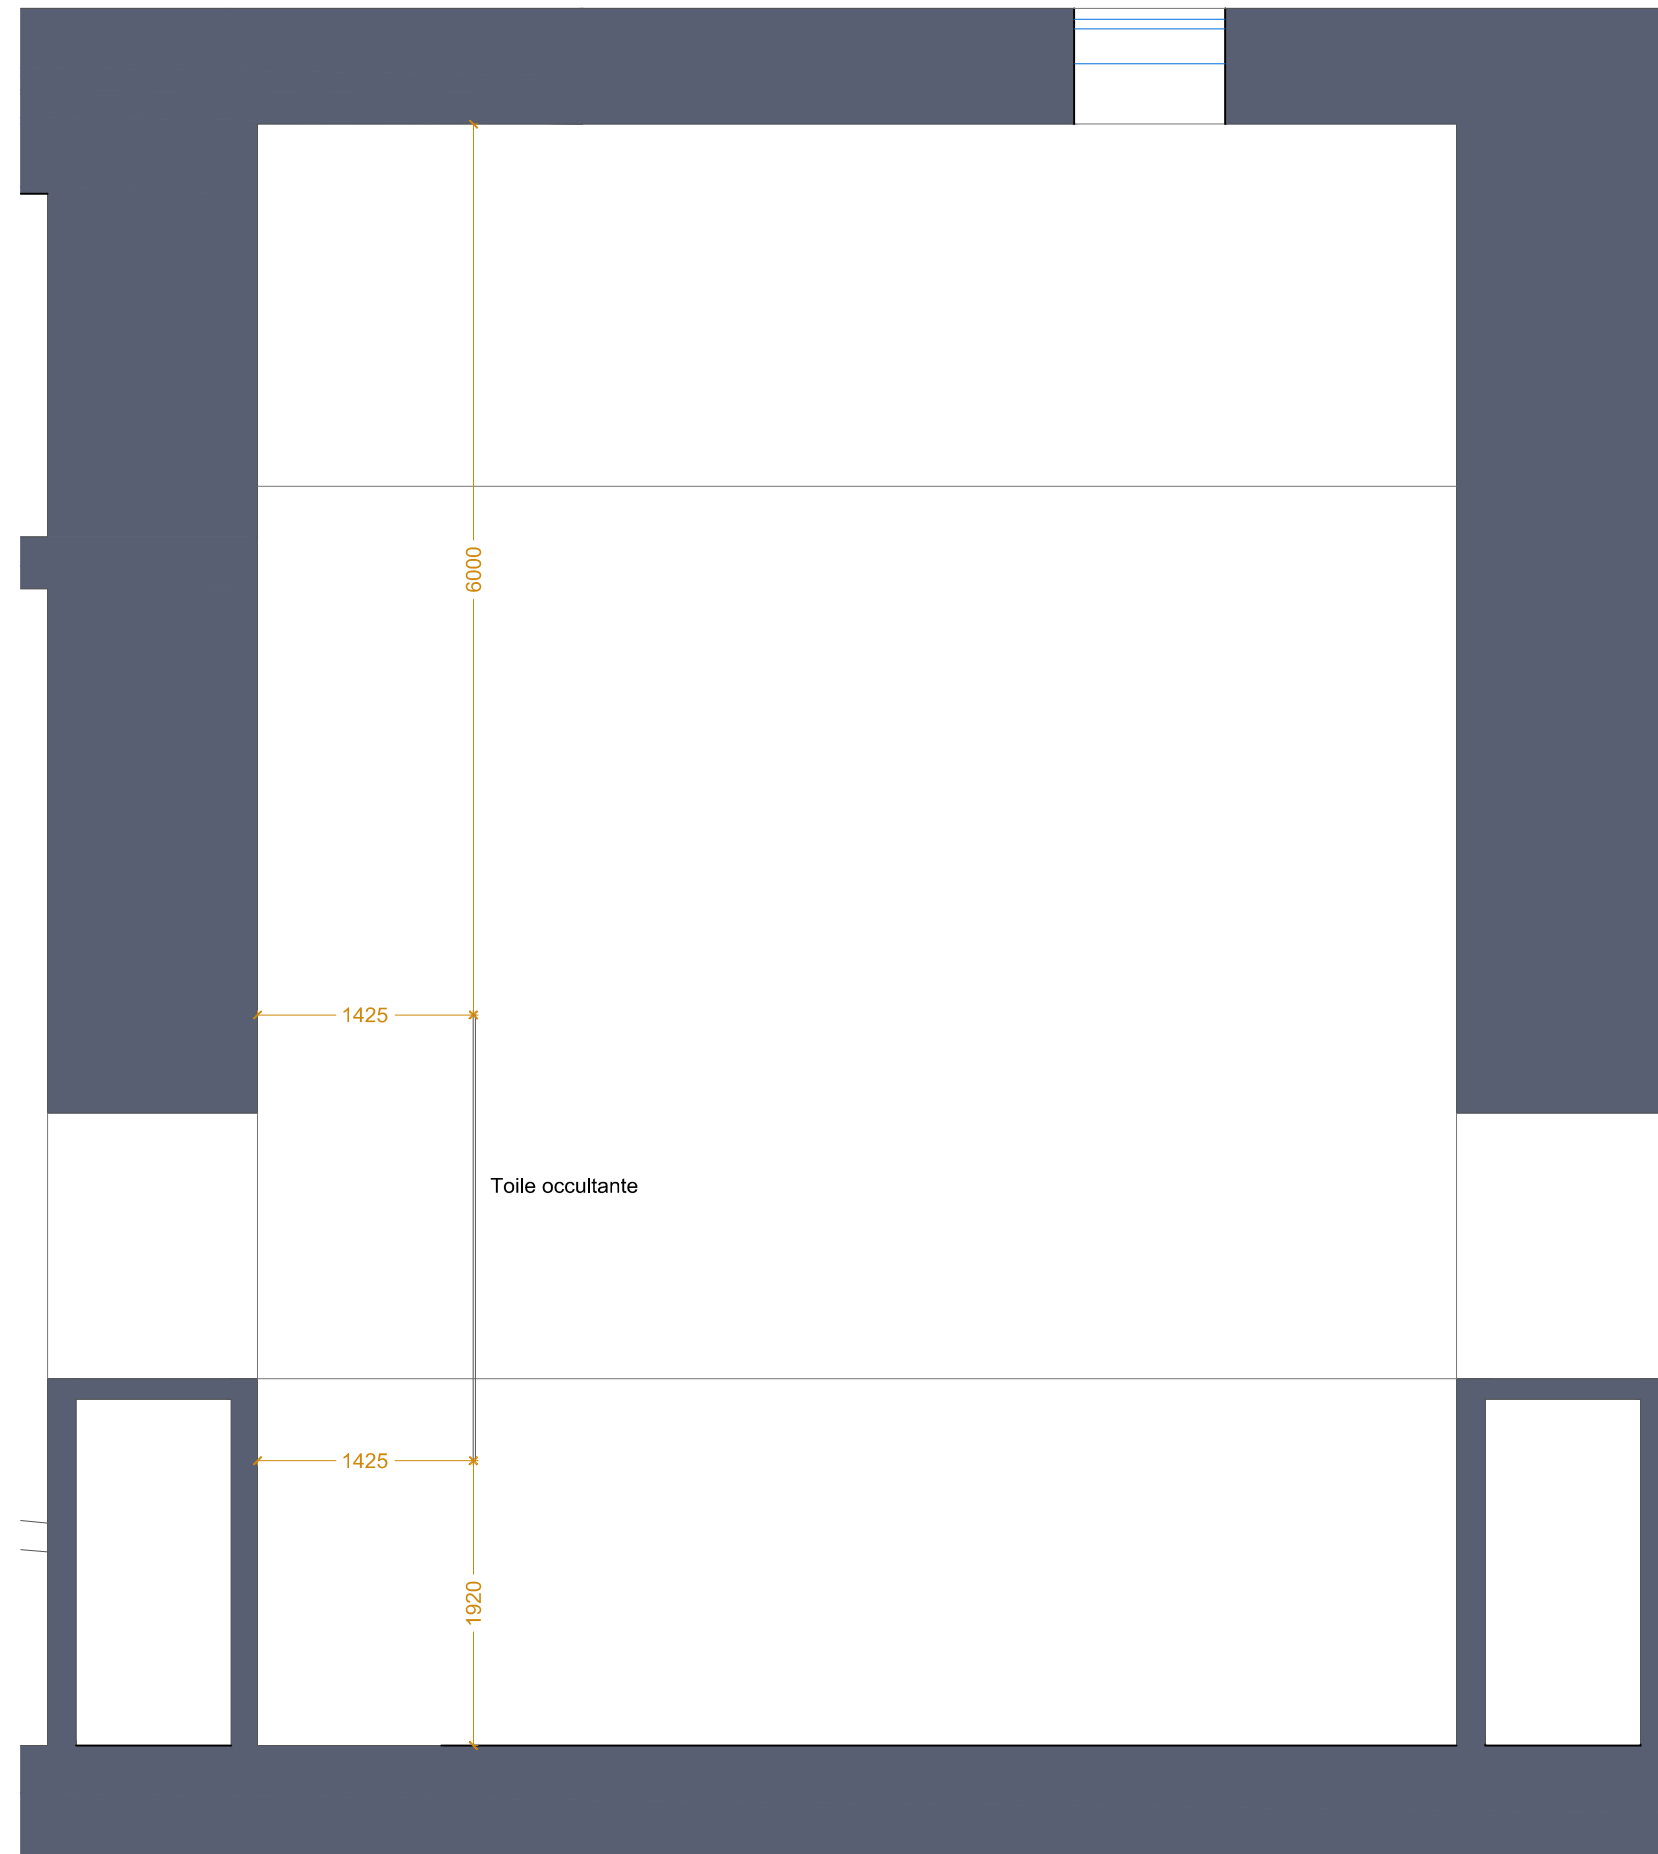

ATELIER MACIEJ FISZER 20 rue Pierre Picard 75018 Paris Tél + 33(0)1 77 10 70 48 - contact@ateliermf.com	MAITRISE D'OUVRAGE	PROJET	LOCALISATION	DOCUMENT	PHASE	ECHELLE	DATE : 11.04.2019
	MUSEE DU JEU DE PAUME	SALLY MANN	MUSEE DU JEU DE PAUME	PLAN SALLE 5 - SECTION 3	ESQ	1:50	PAGE :

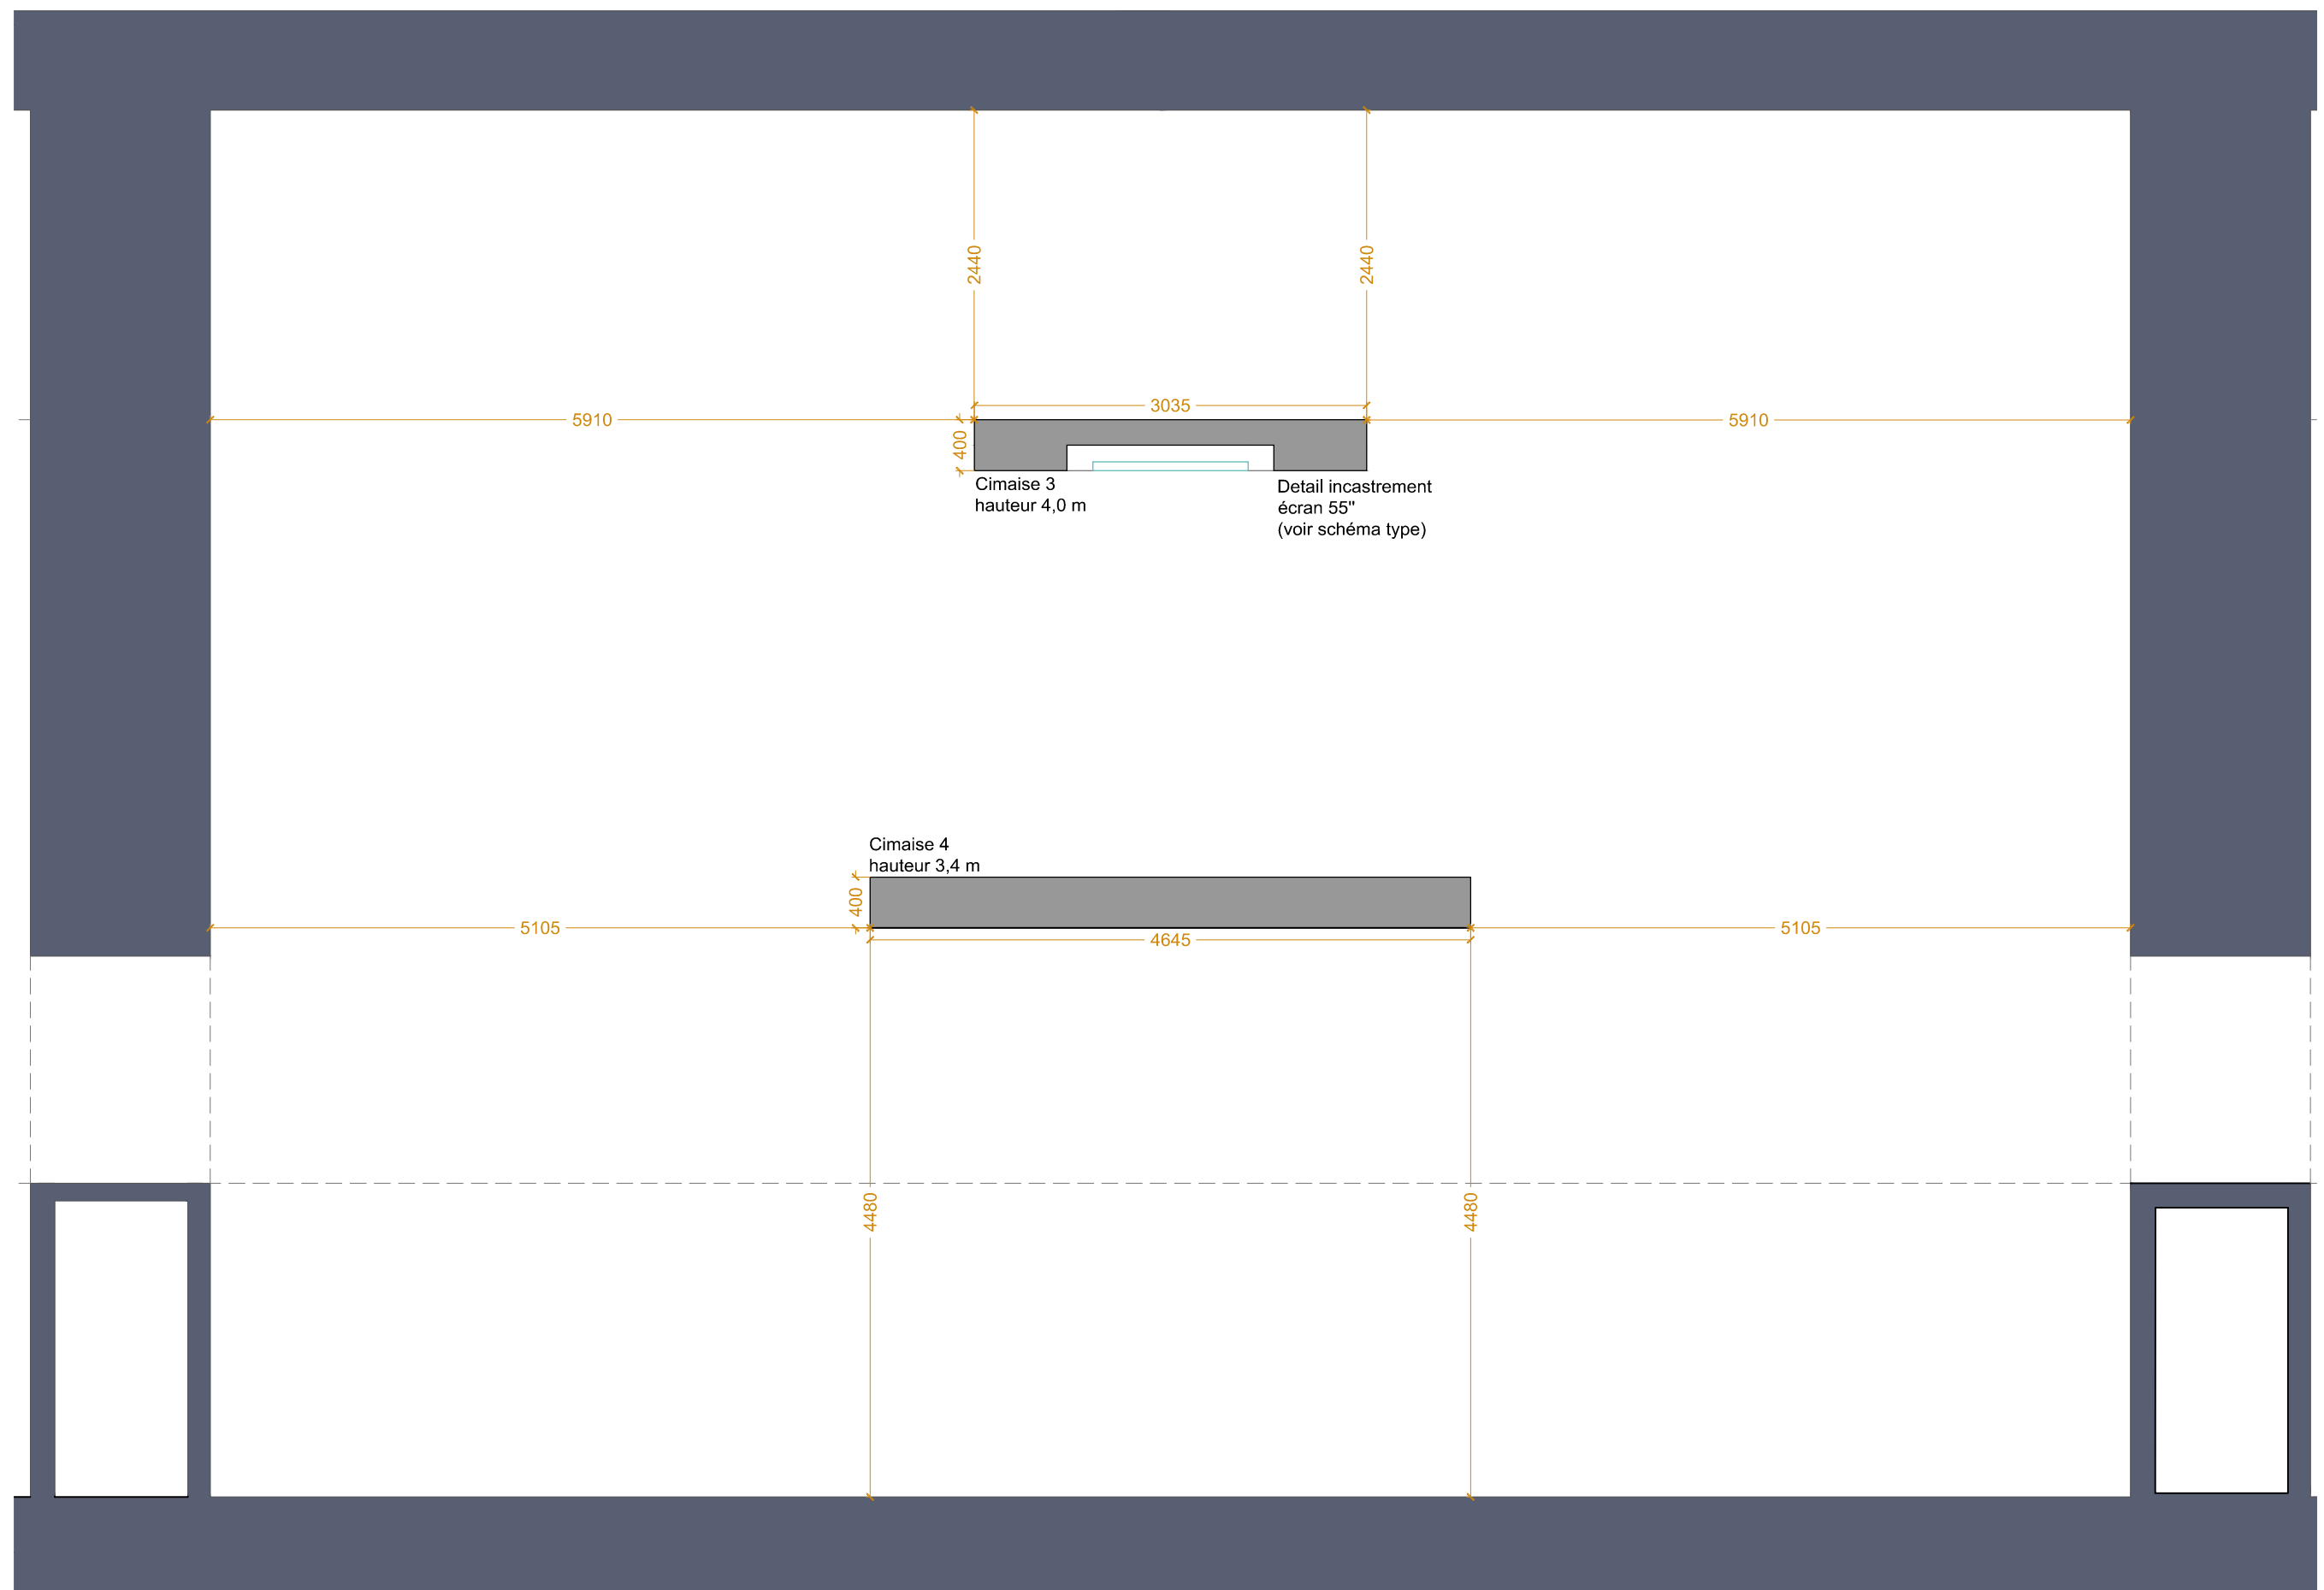


ATELIER MACIEJ FISZER 20 rue Pierre Picard 75018 Paris Tél + 33(0)1 77 10 70 48 - contact@ateliermf.com	MAITRISE D'OUVRAGE	PROJET	LOCALISATION	DOCUMENT	PHASE	EHELLE	DATE : 11.04.2019
	MUSEE DU JEU DE PAUME	SALLY MANN	MUSEE DU JEU DE PAUME	PLAN SALLE 4 - SECTION 4	ESQ	1:50	PAGE :

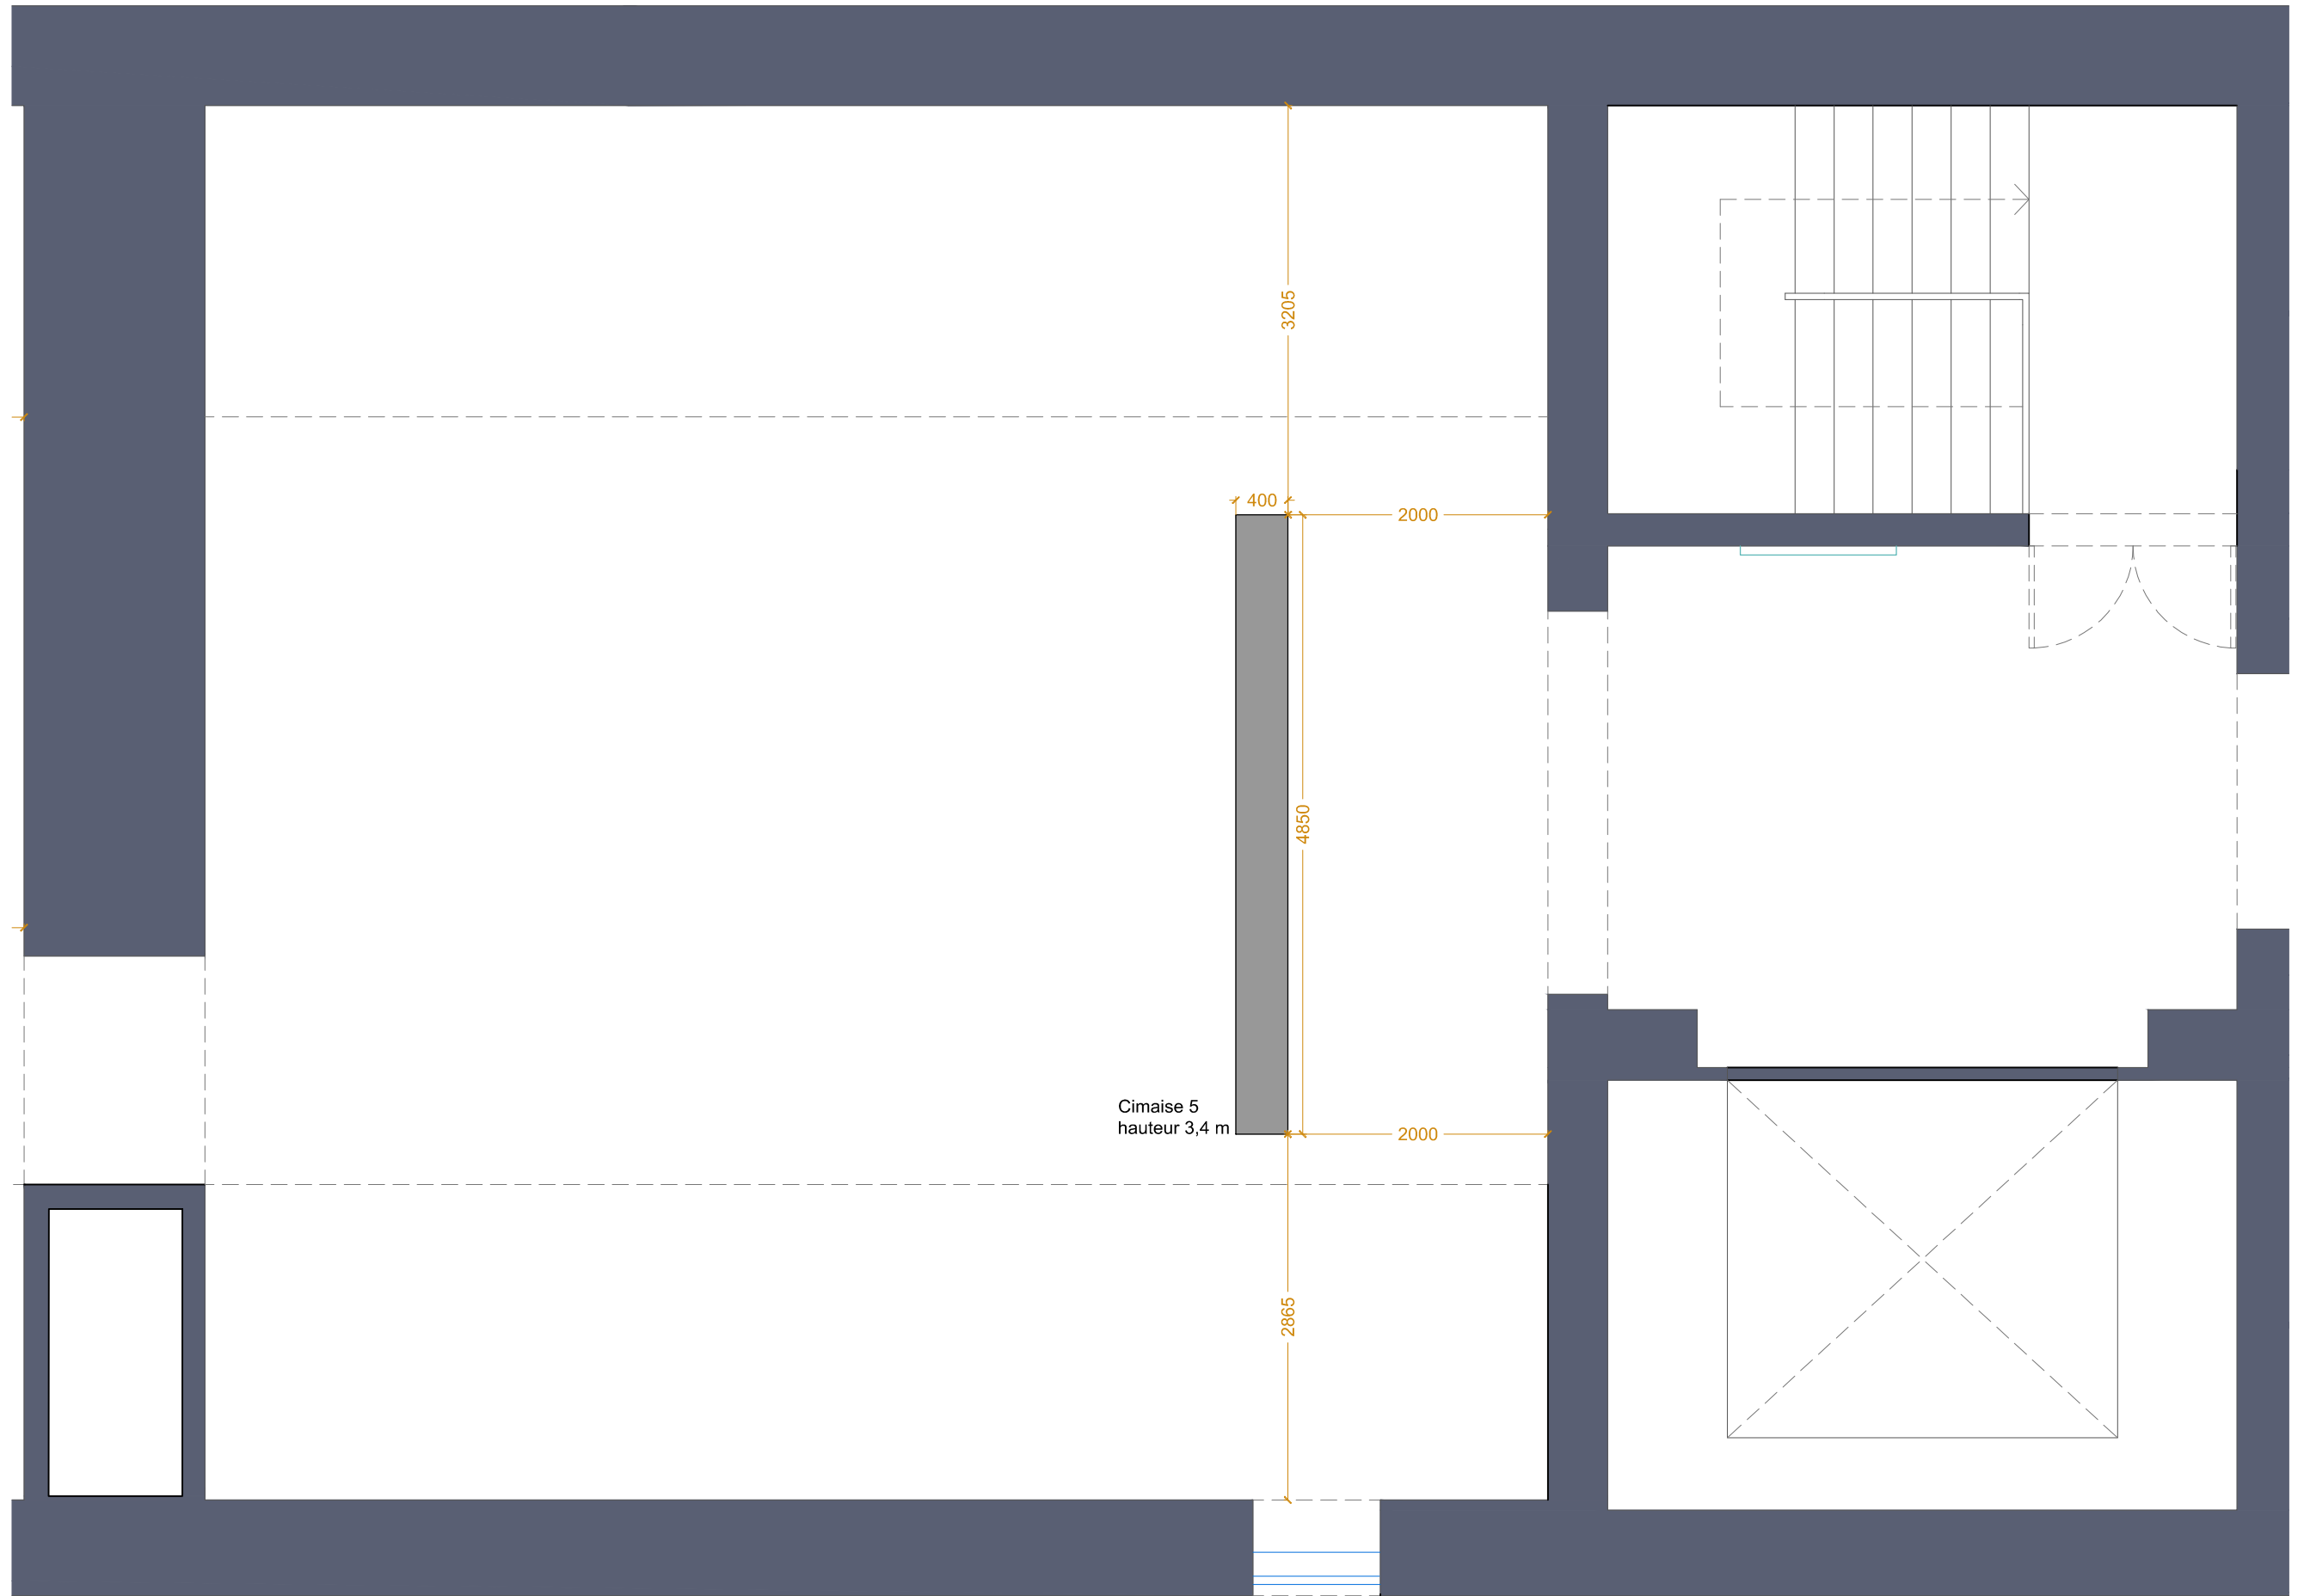


ATELIER MACIEJ FISZER 20 rue Pierre Picard 75018 Paris Tél + 33(0)1 77 10 70 48 - contact@ateliermf.com	MAITRISE D'OUVRAGE MUSEE DU JEU DE PAUME	PROJET SALLY MANN	LOCALISATION MUSEE DU JEU DE PAUME	DOCUMENT PLAN SALLE 3 - SECTION 5	PHASE ESQ	ECHELLE 1:50	DATE : 11.04.2019 PAGE :
---	---	----------------------	---------------------------------------	--------------------------------------	--------------	-----------------	-----------------------------


ELEVATION - ECHELLE 1:50

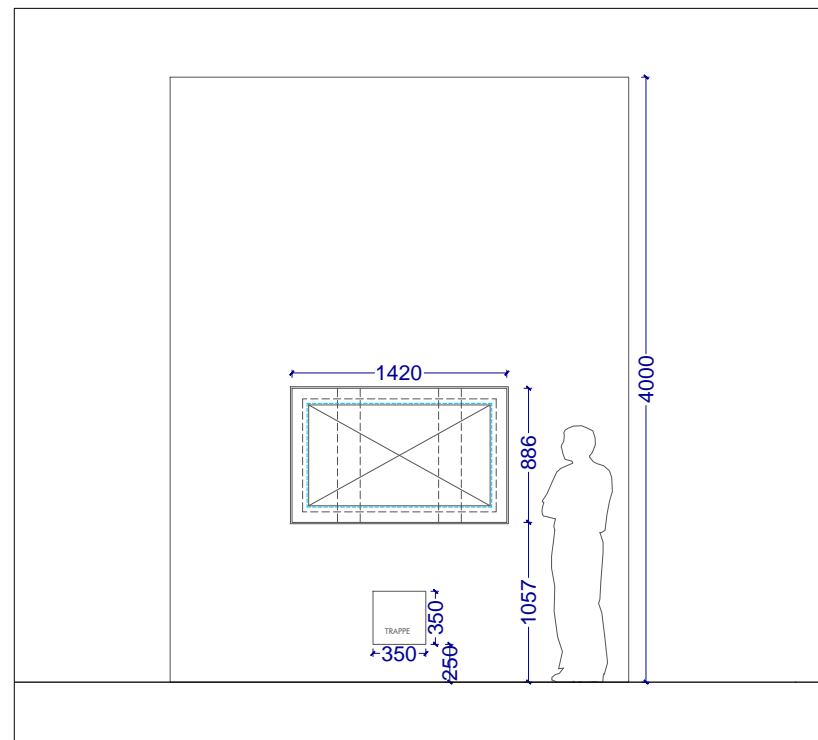

DETAIL SECTION - ECHELLE 1:20

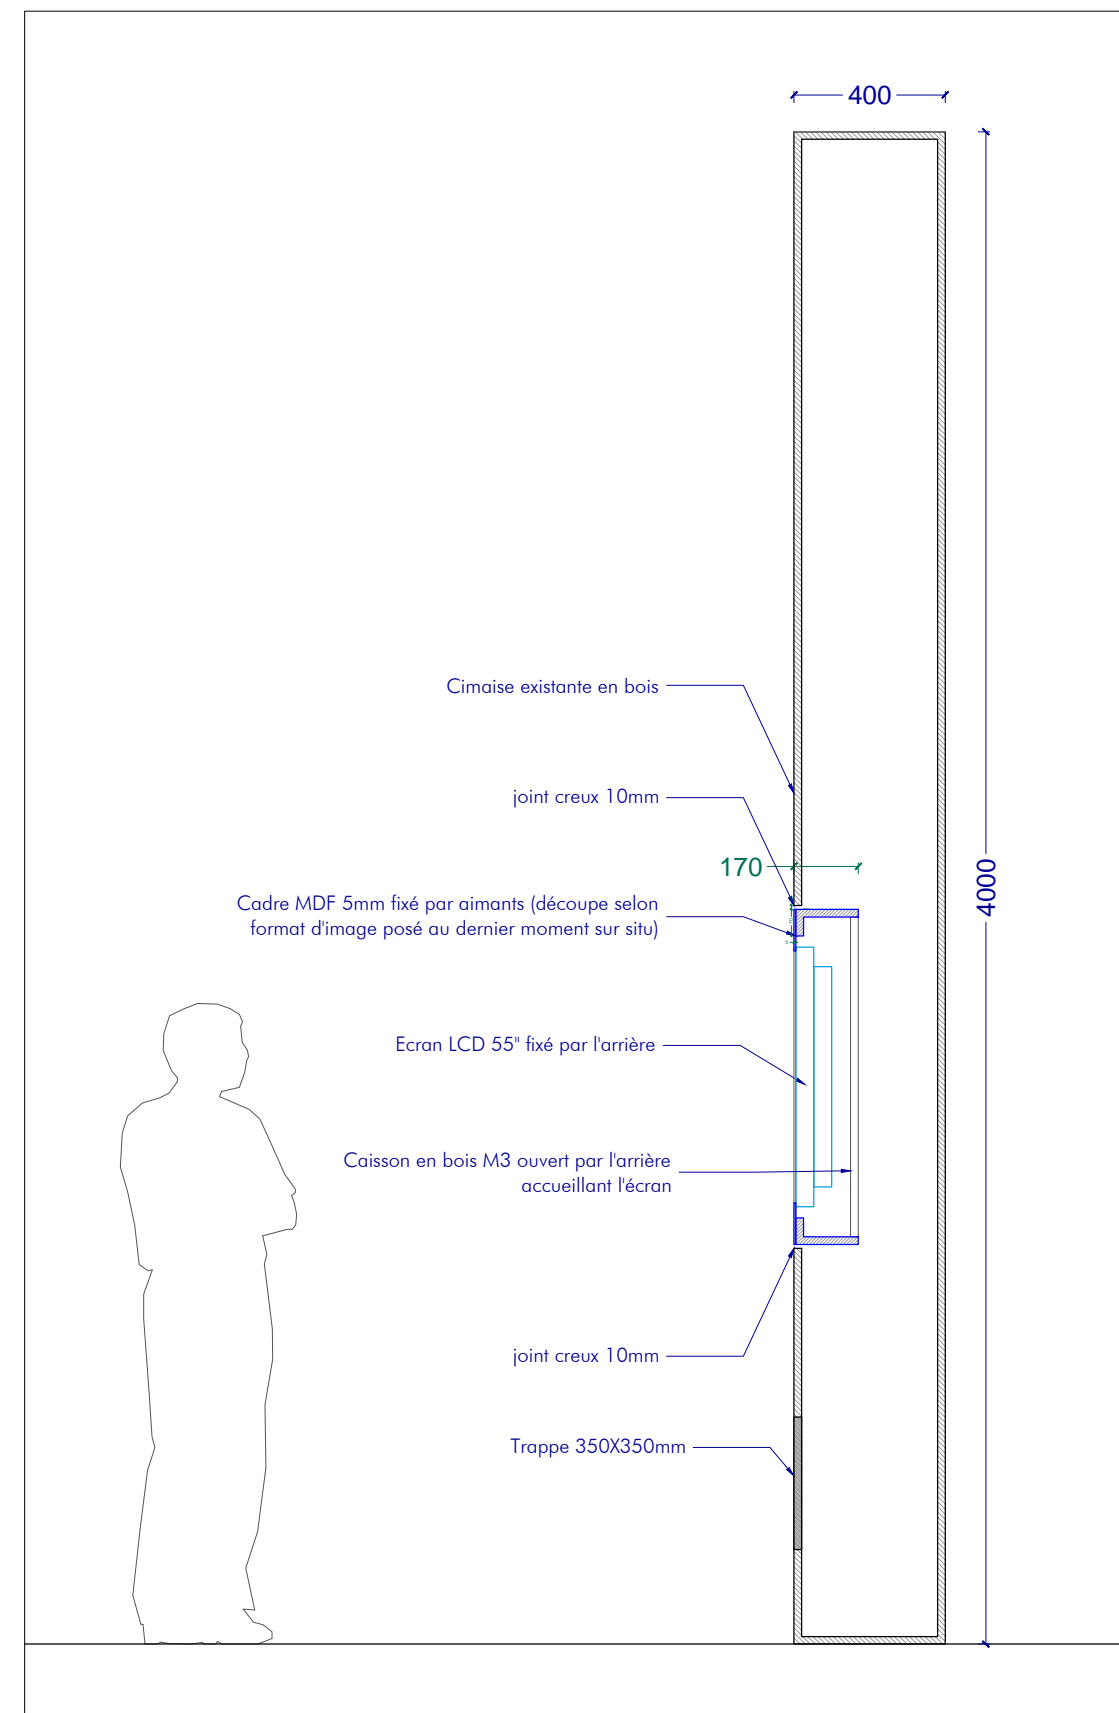


DETAIL PLAN - ECHELLE 1:20

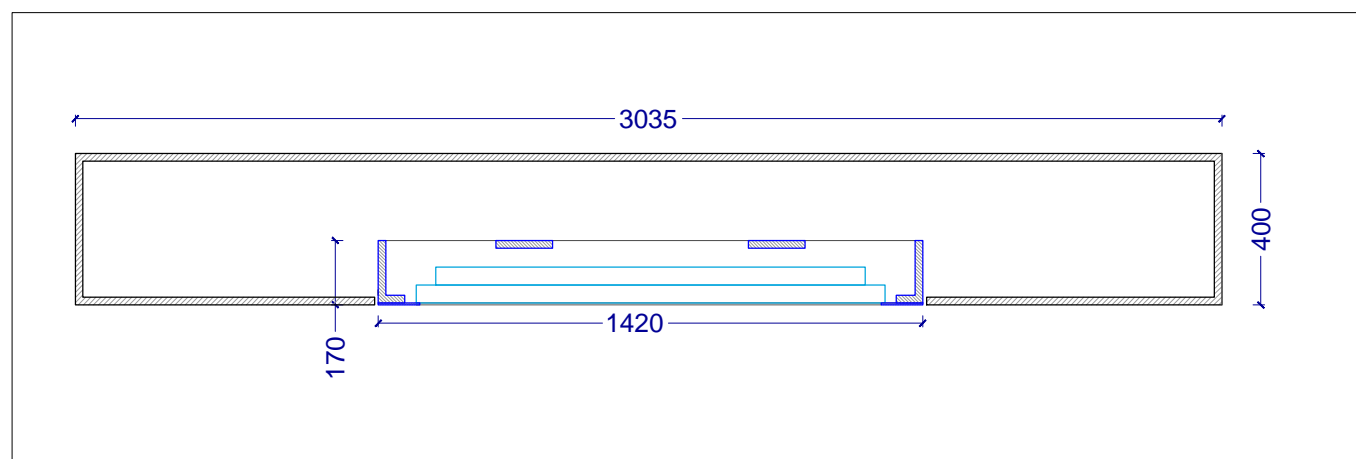


ATELIER MACIEJ FISZER 20 rue Pierre Picard 75018 Paris Tél + 33(0)1 77 10 70 48 - contact@ateliermf.com	MAITRISE D'OUVRAGE MUSEE DU JEU DE PAUME	PROJET SALLY MANN	LOCALISATION MUSEE DU JEU DE PAUME	DOCUMENT DETAIL TOILE - SECTION 5	PHASE ESQ	ECHELLE 1:50 1:5	DATE : 11.04.2019 PAGE :
---	---	----------------------	---------------------------------------	--------------------------------------	--------------	------------------------	-----------------------------


ELEVATION - ECHELLE 1:50

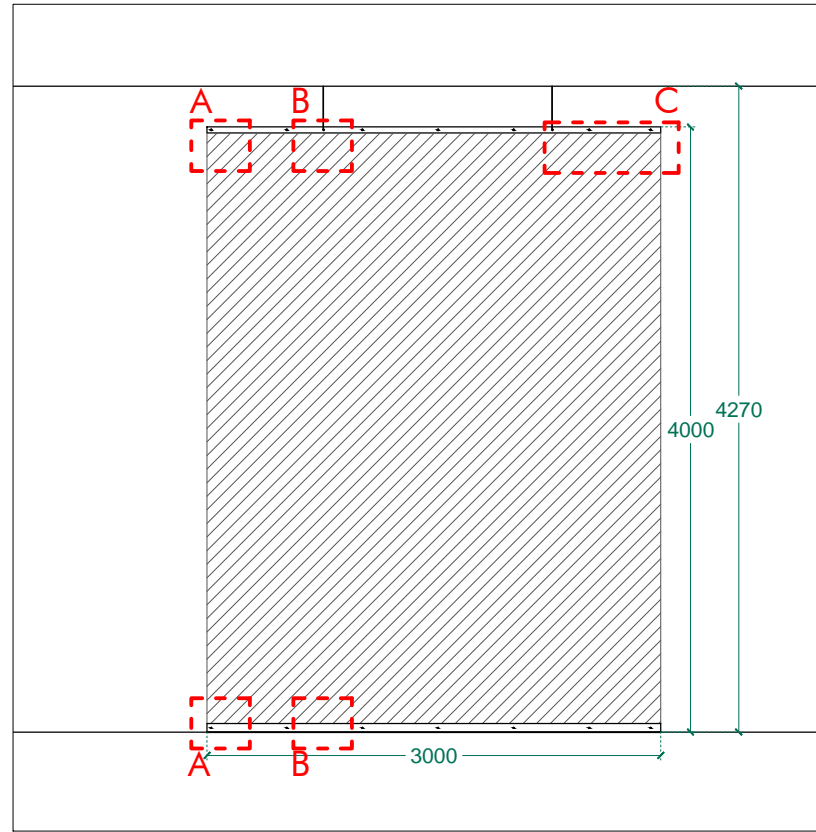


DETAIL A- ECHELLE 1:5

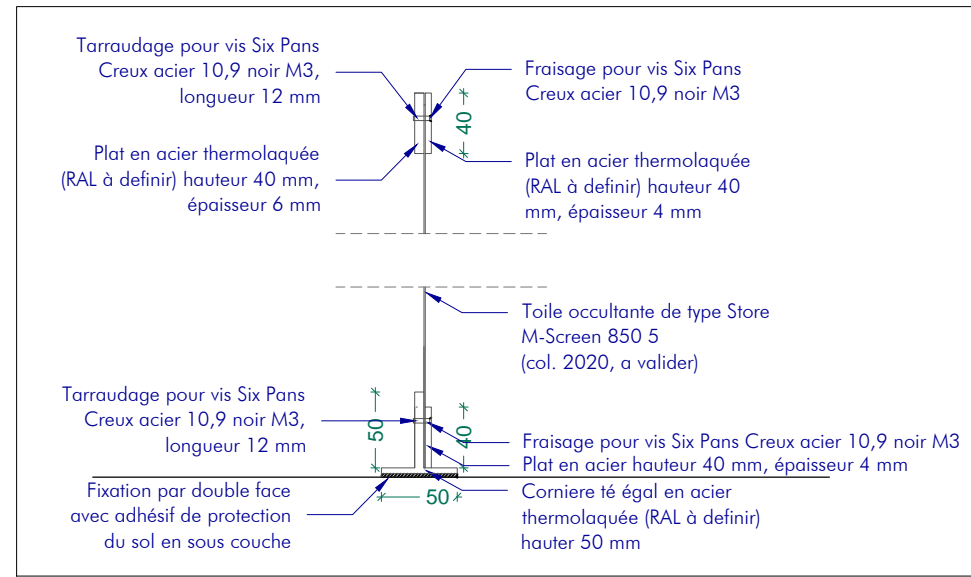

DETAIL B- ECHELLE 1:5

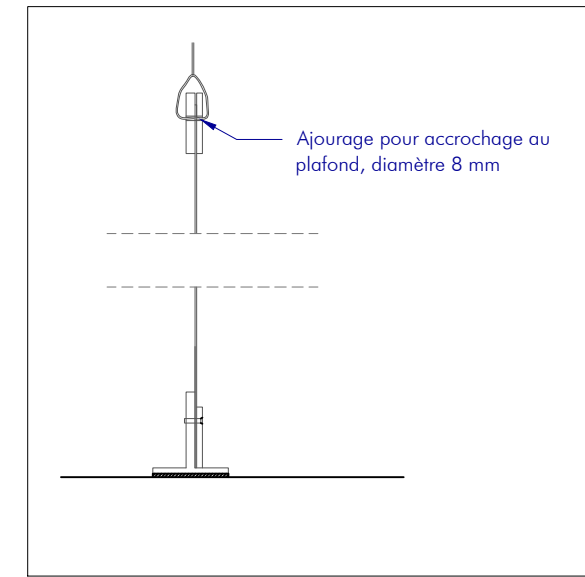

DETAIL C- ECHELLE 1:5

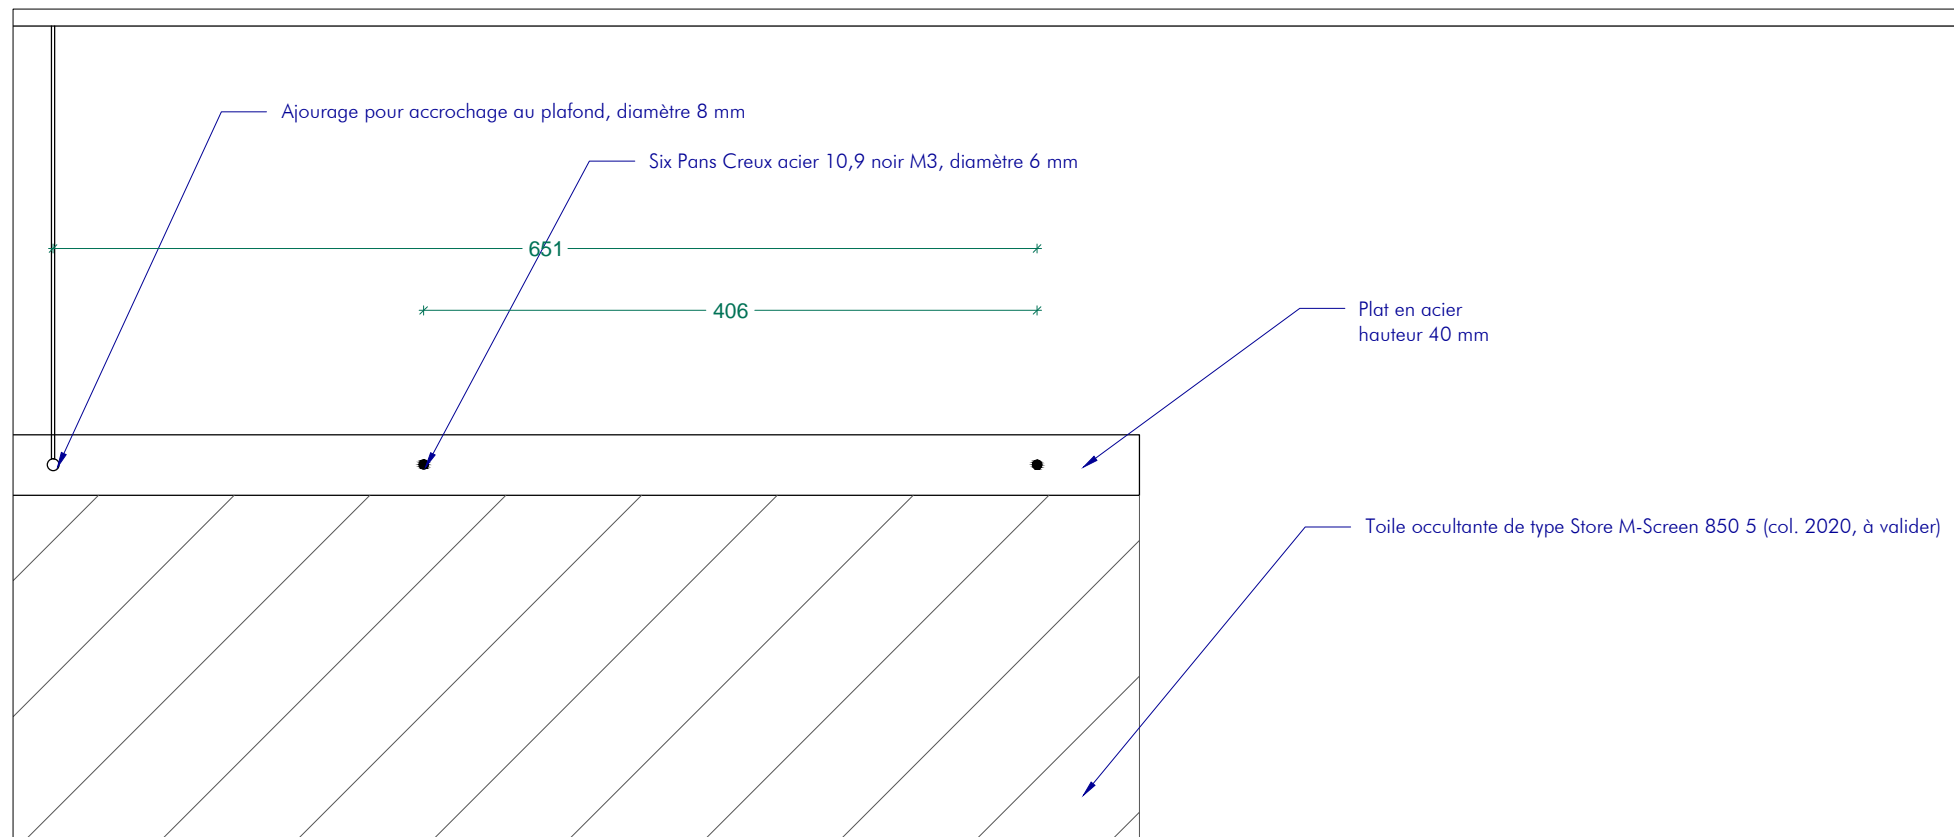

<p>ATELIER MACIEJ FISZER 20 rue Pierre Picard 75018 Paris Tél + 33(0)1 77 10 70 48 - contact@ateliermf.com</p>	<p>MAITRISE D'OUVRAGE MUSEE DU JEU DE PAUME</p>	<p>PROJET SALLY MANN</p>	<p>LOCALISATION MUSEE DU JEU DE PAUME</p>	<p>DOCUMENT DETAIL TOILE - SECTION 5</p>	<p>PHASE ESQ</p>	<p>ECHELLE 1:50 1:5</p>	<p>DATE : 11.04.2019 PAGE :</p>
--	--	-----------------------------------	--	---	---------------------------	---------------------------------	-------------------------------------